


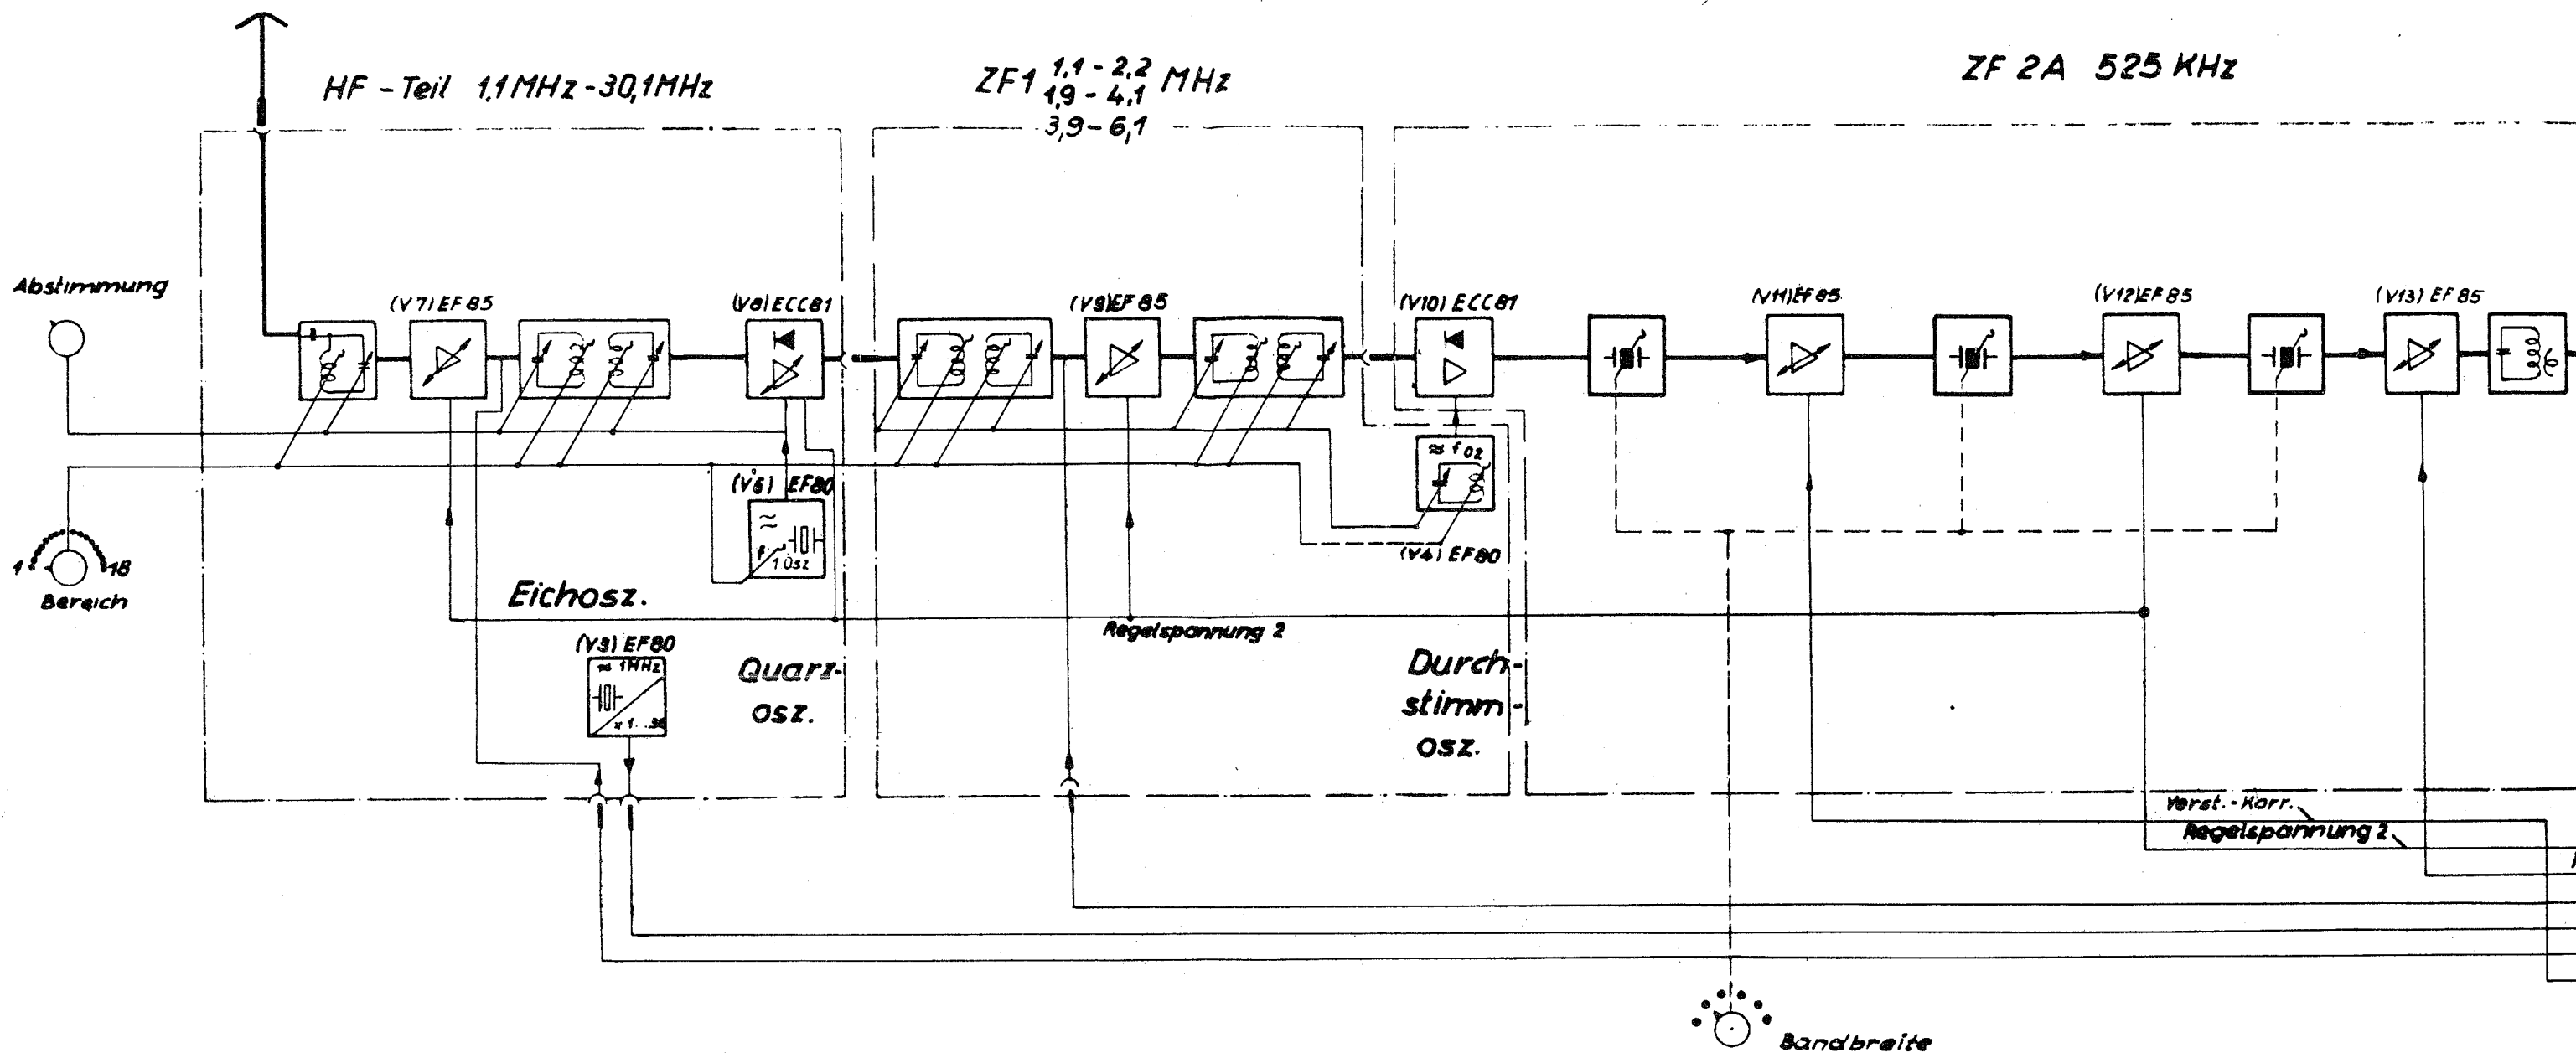

Bereich				
Nr.	HF-Bereich MHz	1 ZF (MHz) Variation	Quarz-Osz. (MHz)	Durchstimm-Osz. (MHz)
1	1,1 - 2,2	1,1 - 2,2		1,625 - 2,725
2	1,9 - 4,1	1,9 - 4,1		2,425 - 4,625
3	3,9 - 6,1	3,9 - 6,1		4,425 - 6,625
4	5,95 - 7,05		4,85	
5	6,95 - 8,05		5,85	
6	7,95 - 9,05	1,1-2,2	6,85	1,625-2,725
7	8,95-10,05		7,85	
8	9,95-11,05		8,85	
9	10,95-12,5		9,85	
10	11,9 - 14,1		10,0	
11	13,9 - 16,1		12,0	
12	15,9 - 18,1		14,0	
13	17,9 - 20,1		16,0	2,425-4,625
14	18,9 - 22,1	1,9-4,1	18,0	
15	21,9 - 24,1		20,0	
16	23,9 - 26,1		22,0	
17	25,9 - 28,1		24,0	
18	27,9 - 30,1		26,0	

Bandbreite KHz	
Nr.	Bandbreite Stellung
1	± 0,1
2	± 0,25
3	± 0,5
4	± 1,5
5	± 3
6	± 6

Schwundregelung		
Nr.	Stellung	Bemerk.
1	Aus	Handreglg.
2	0,1 sec	Automatisch $T_A = 0,1 \text{ sec}$
3	1 sec	$T_A = 1 \text{ sec}$
4	10 sec	$T_A = 10 \text{ sec}$


Eichen		
Nr.	Stellung	Bemerkung
1	Eichen Empf.	für $O_1 + O_2$
2	Betrieb	Eichoszillator abgesch.
3	Eichen Osz. 2	nur O2

Netz-Betriebsarten				
Nr.	Stellung	Netz	NF-Begr.	A1-Os
1	Aus	Aus	Aus	Aus
2	A1 Begr.	Ein	Ein	Ein
3	A1	Ein	Aus	Ein
4	A3 Begr.	Ein	Ein	Aus
5	A3	Ein	Aus	Aus
6	F3	Ein	Aus	Aus

ZF 2 B 525 KHz

Leitungs-Pegel
rel Feldstärke
Röhrenkontrolle

NF-Teil u. A₁-Überlagerer

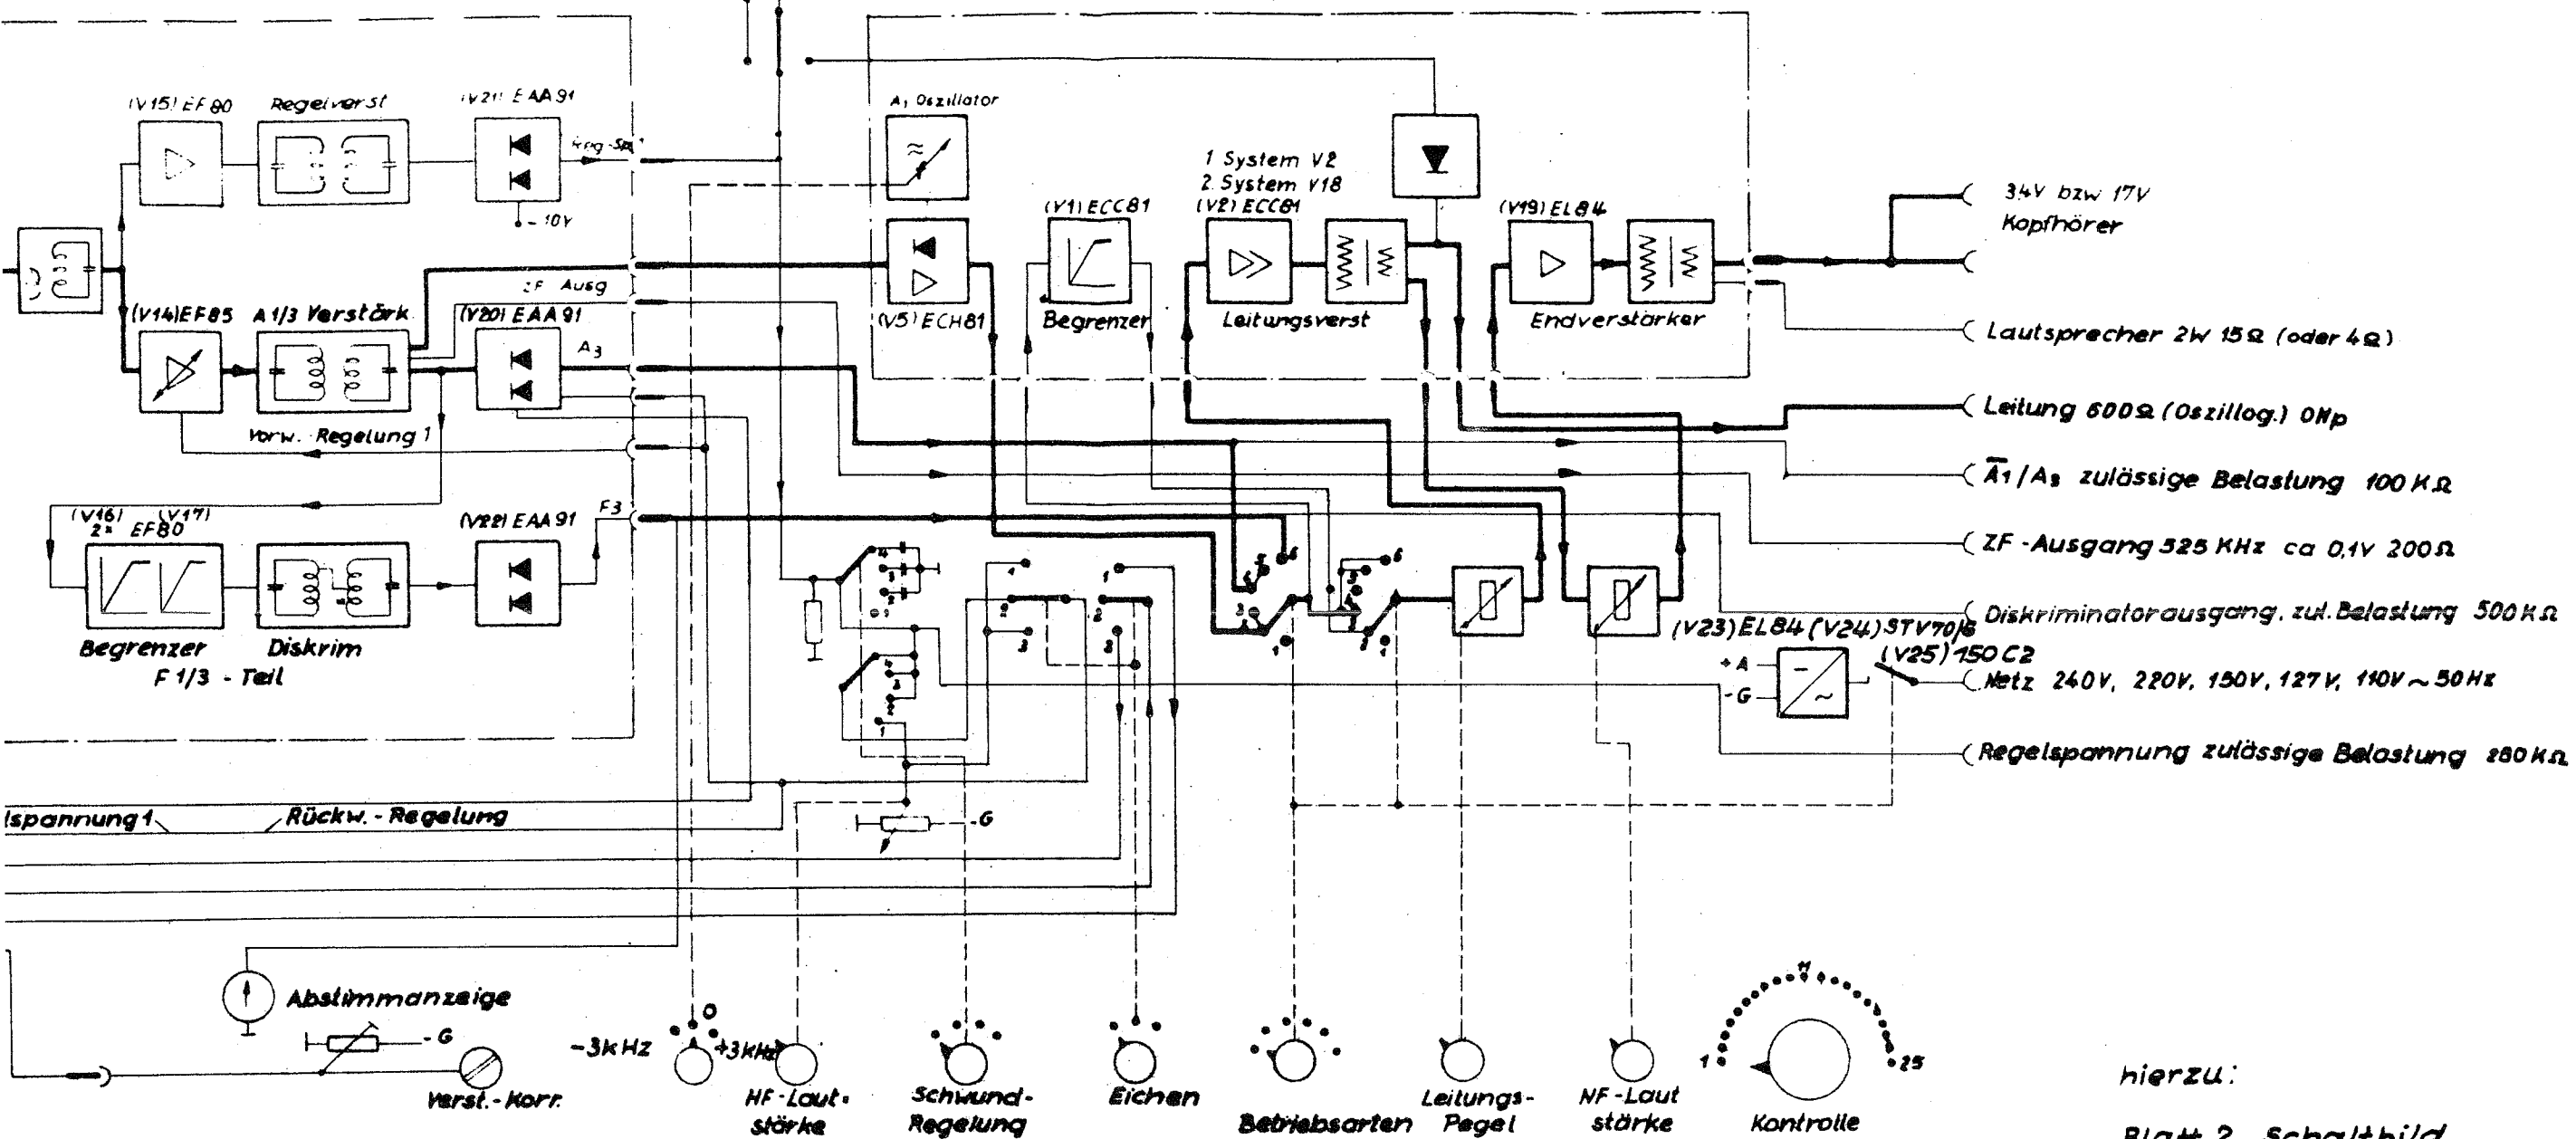

hierzu:
Blatt 2, Schaltbild
Blatt 3, Regelschema

						Mittel-Maße		Blockschaltbild ohne Schaltteilliste.							
						Fertiggewicht		Werkstoff, Maßstab:							
						Oberfläche:									
				Peßmaß		Abmaß									
				57		Tag		Name							
				Beurh.		28. 11.		Fische							
				Supr.											
				Norm- supr											
□ - 12 Ae 30.4.58 Fische								Verkehrsempfänger kurz E 104 Kw/10				Maßstab:			
Iod		Ans.		Änd.-Nr.		- Tag		Name							
Diese Zeichnung ist unser Eigentum. Jede Vervielfältigung, Vervielfältigung, Mitteilung an dritte Personen ist strafbar und wird gerichtlich verfolgt. Urheberrechtsgesetz, Gesetz gegen unlauteren Wettbewerb (B.G.B.)												Zchg. Nr. 52.1027.000-00 Str BL1		Freigabe	
Telefunken										Erstellt für:					